

Альбом Архитектурных решений
Индивидуальный фахверковый жилой дом

По адресу: Ленинградская область, КП Лемболово парк"

Проверил _____
Исполнил _____
Принг _____

Согласовано			
Инв. № подл.	Подп. и дата	Взам. инв. №	




			Согласовано		
Инв. № подл.	Подп. и дата	Взам. инв. №			

Ведомость рабочих чертежей основного комплекта		
Лист	Наименование	Примечание
00	Индивидуальный жилой дом. КП "Лемболово парк"	
01	Общие данные	
02	План на отм. 0,000	
03	План на отм. +3.800	
04	Фасад в осях 1-10	
05	Фасад в осях 10-1	
06	Фасад в осях А-Ж	
07	Фасад в осях Ж-А	
08	Разрез 1-1	
09	Разрез 2-2	
10	План кровли	
12	Спецификация заполнений проемов	
13	Спецификация ограждений	
14	Зд Виды	



						Общие данные	Лист
							01
Изм.	Кол.уч.	Лист	№ док.	Подпись	Дата		

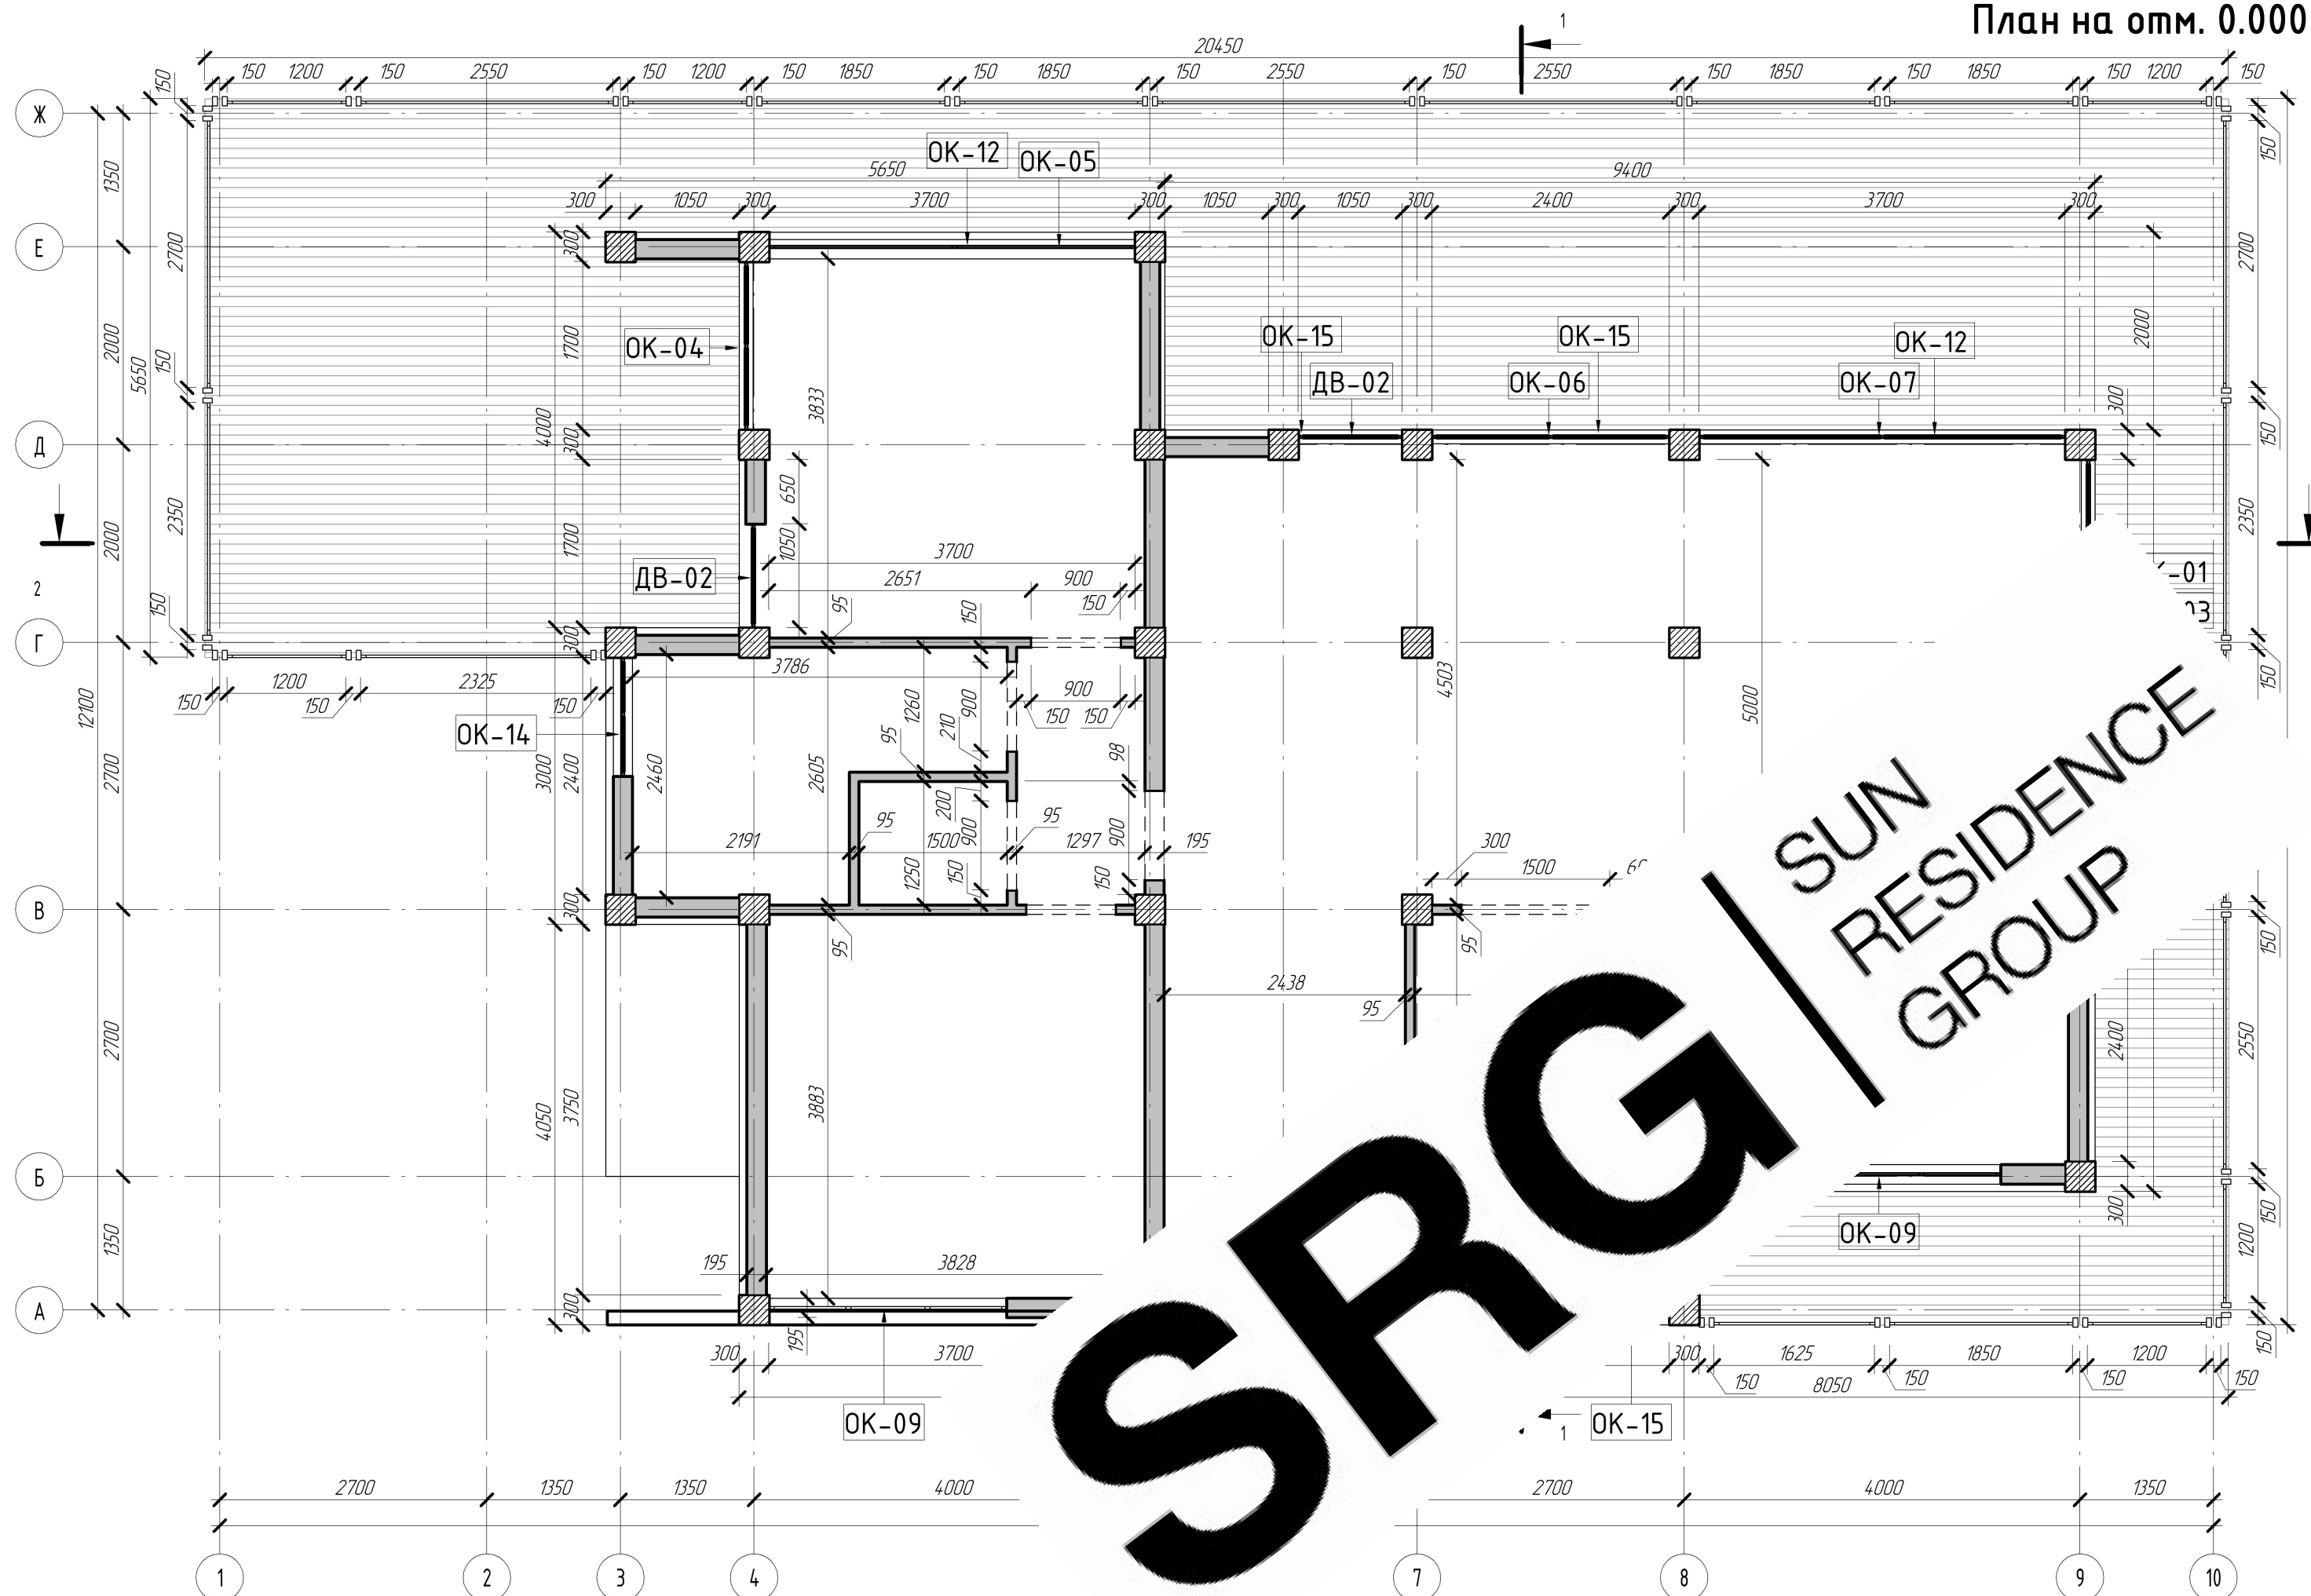

Примечания:
1. Размеры и привязки даны по несущим конструкциям здания. без учета отделочных материалов

Изм.	Кол.уч.	Лист	№ док.	Подпись	Дата


План на отм. 0,000



2



2

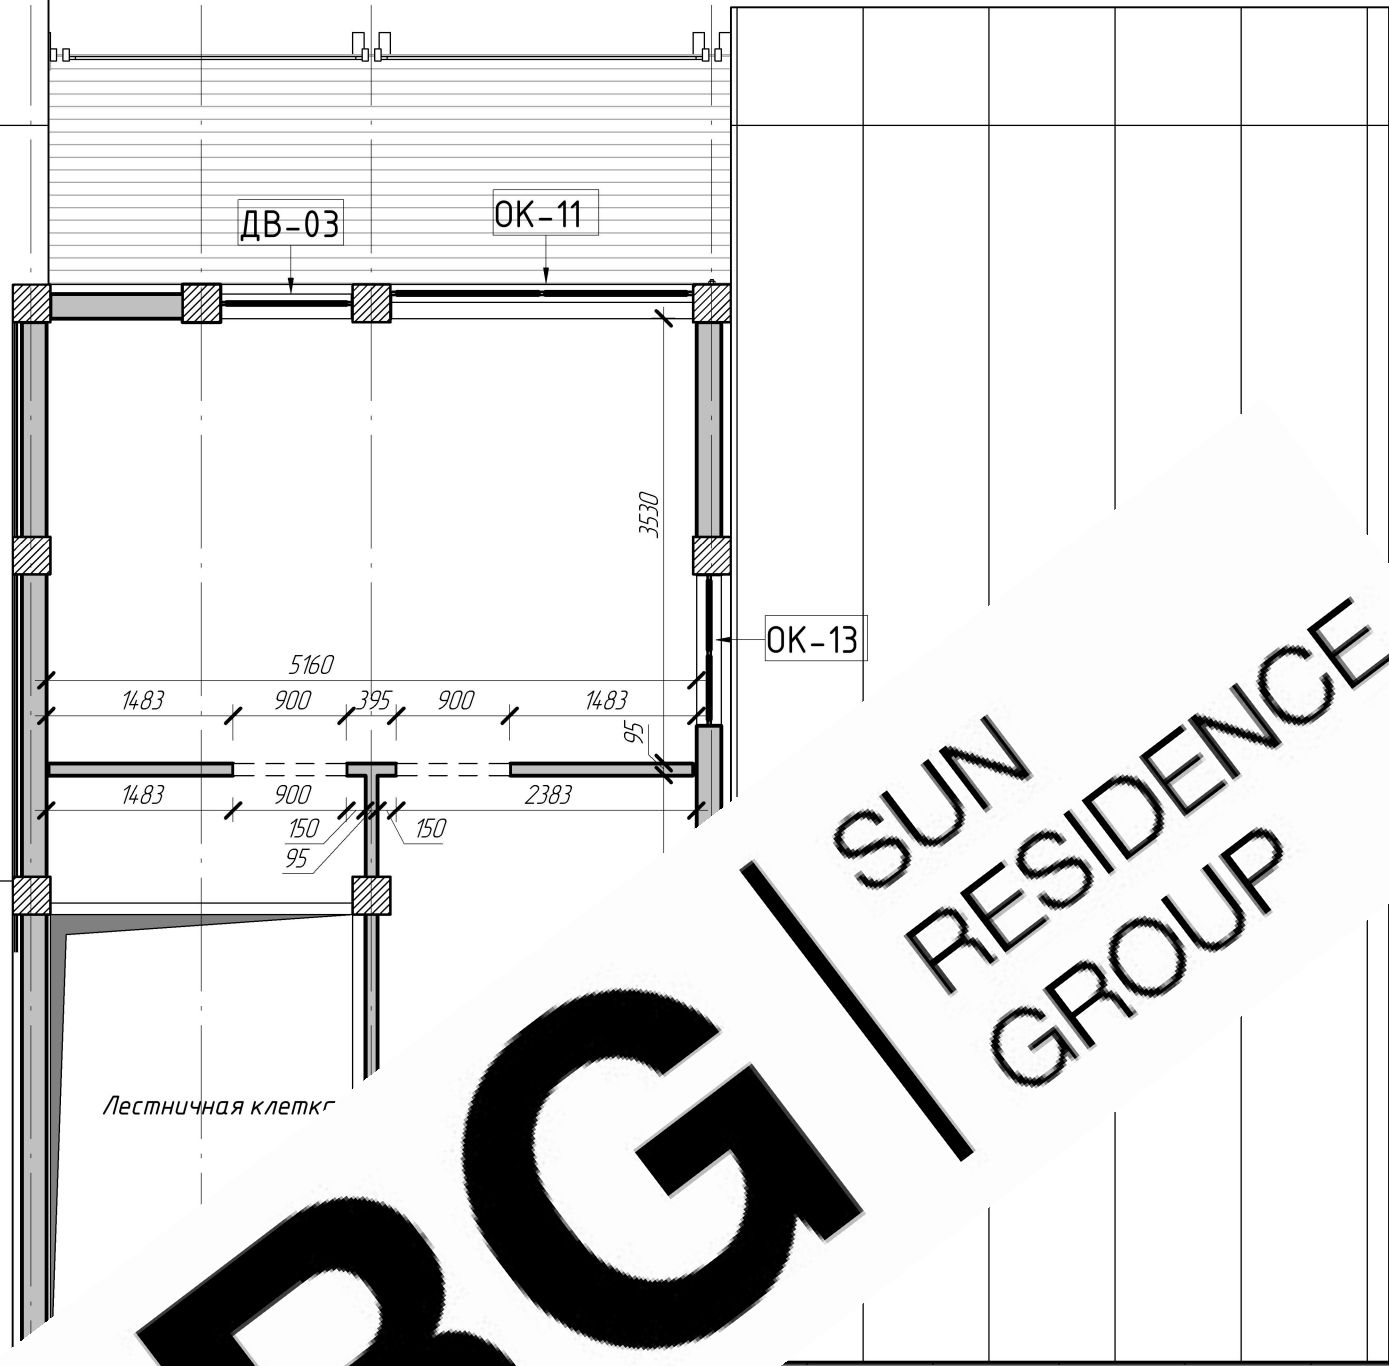

Лестничная клетка

1

2700

7

8

Примечания:
1. Размеры и привязки даны по несущим конструкциям здания. без учета отделочных материалов

Изм.	Кол.уч.	Лист	№ док.	Подпись	Дата

План на отм. +3.800

Лист
03



Согласовано					
Взам. инв. №					
Подп. и дата					
Инв. № подл.					

Изм.	Кол.уч.	Лист	№ док.	Подпись	Дата

Фасад в осях 1-10




Согласовано					
Взам. инв. №					
Подп. и дата					
Инв. № подл.					

Изм.	Кол.уч.	Лист	№ док.	Подпись	Дата

Фасад в осях 10-1

Лист
05

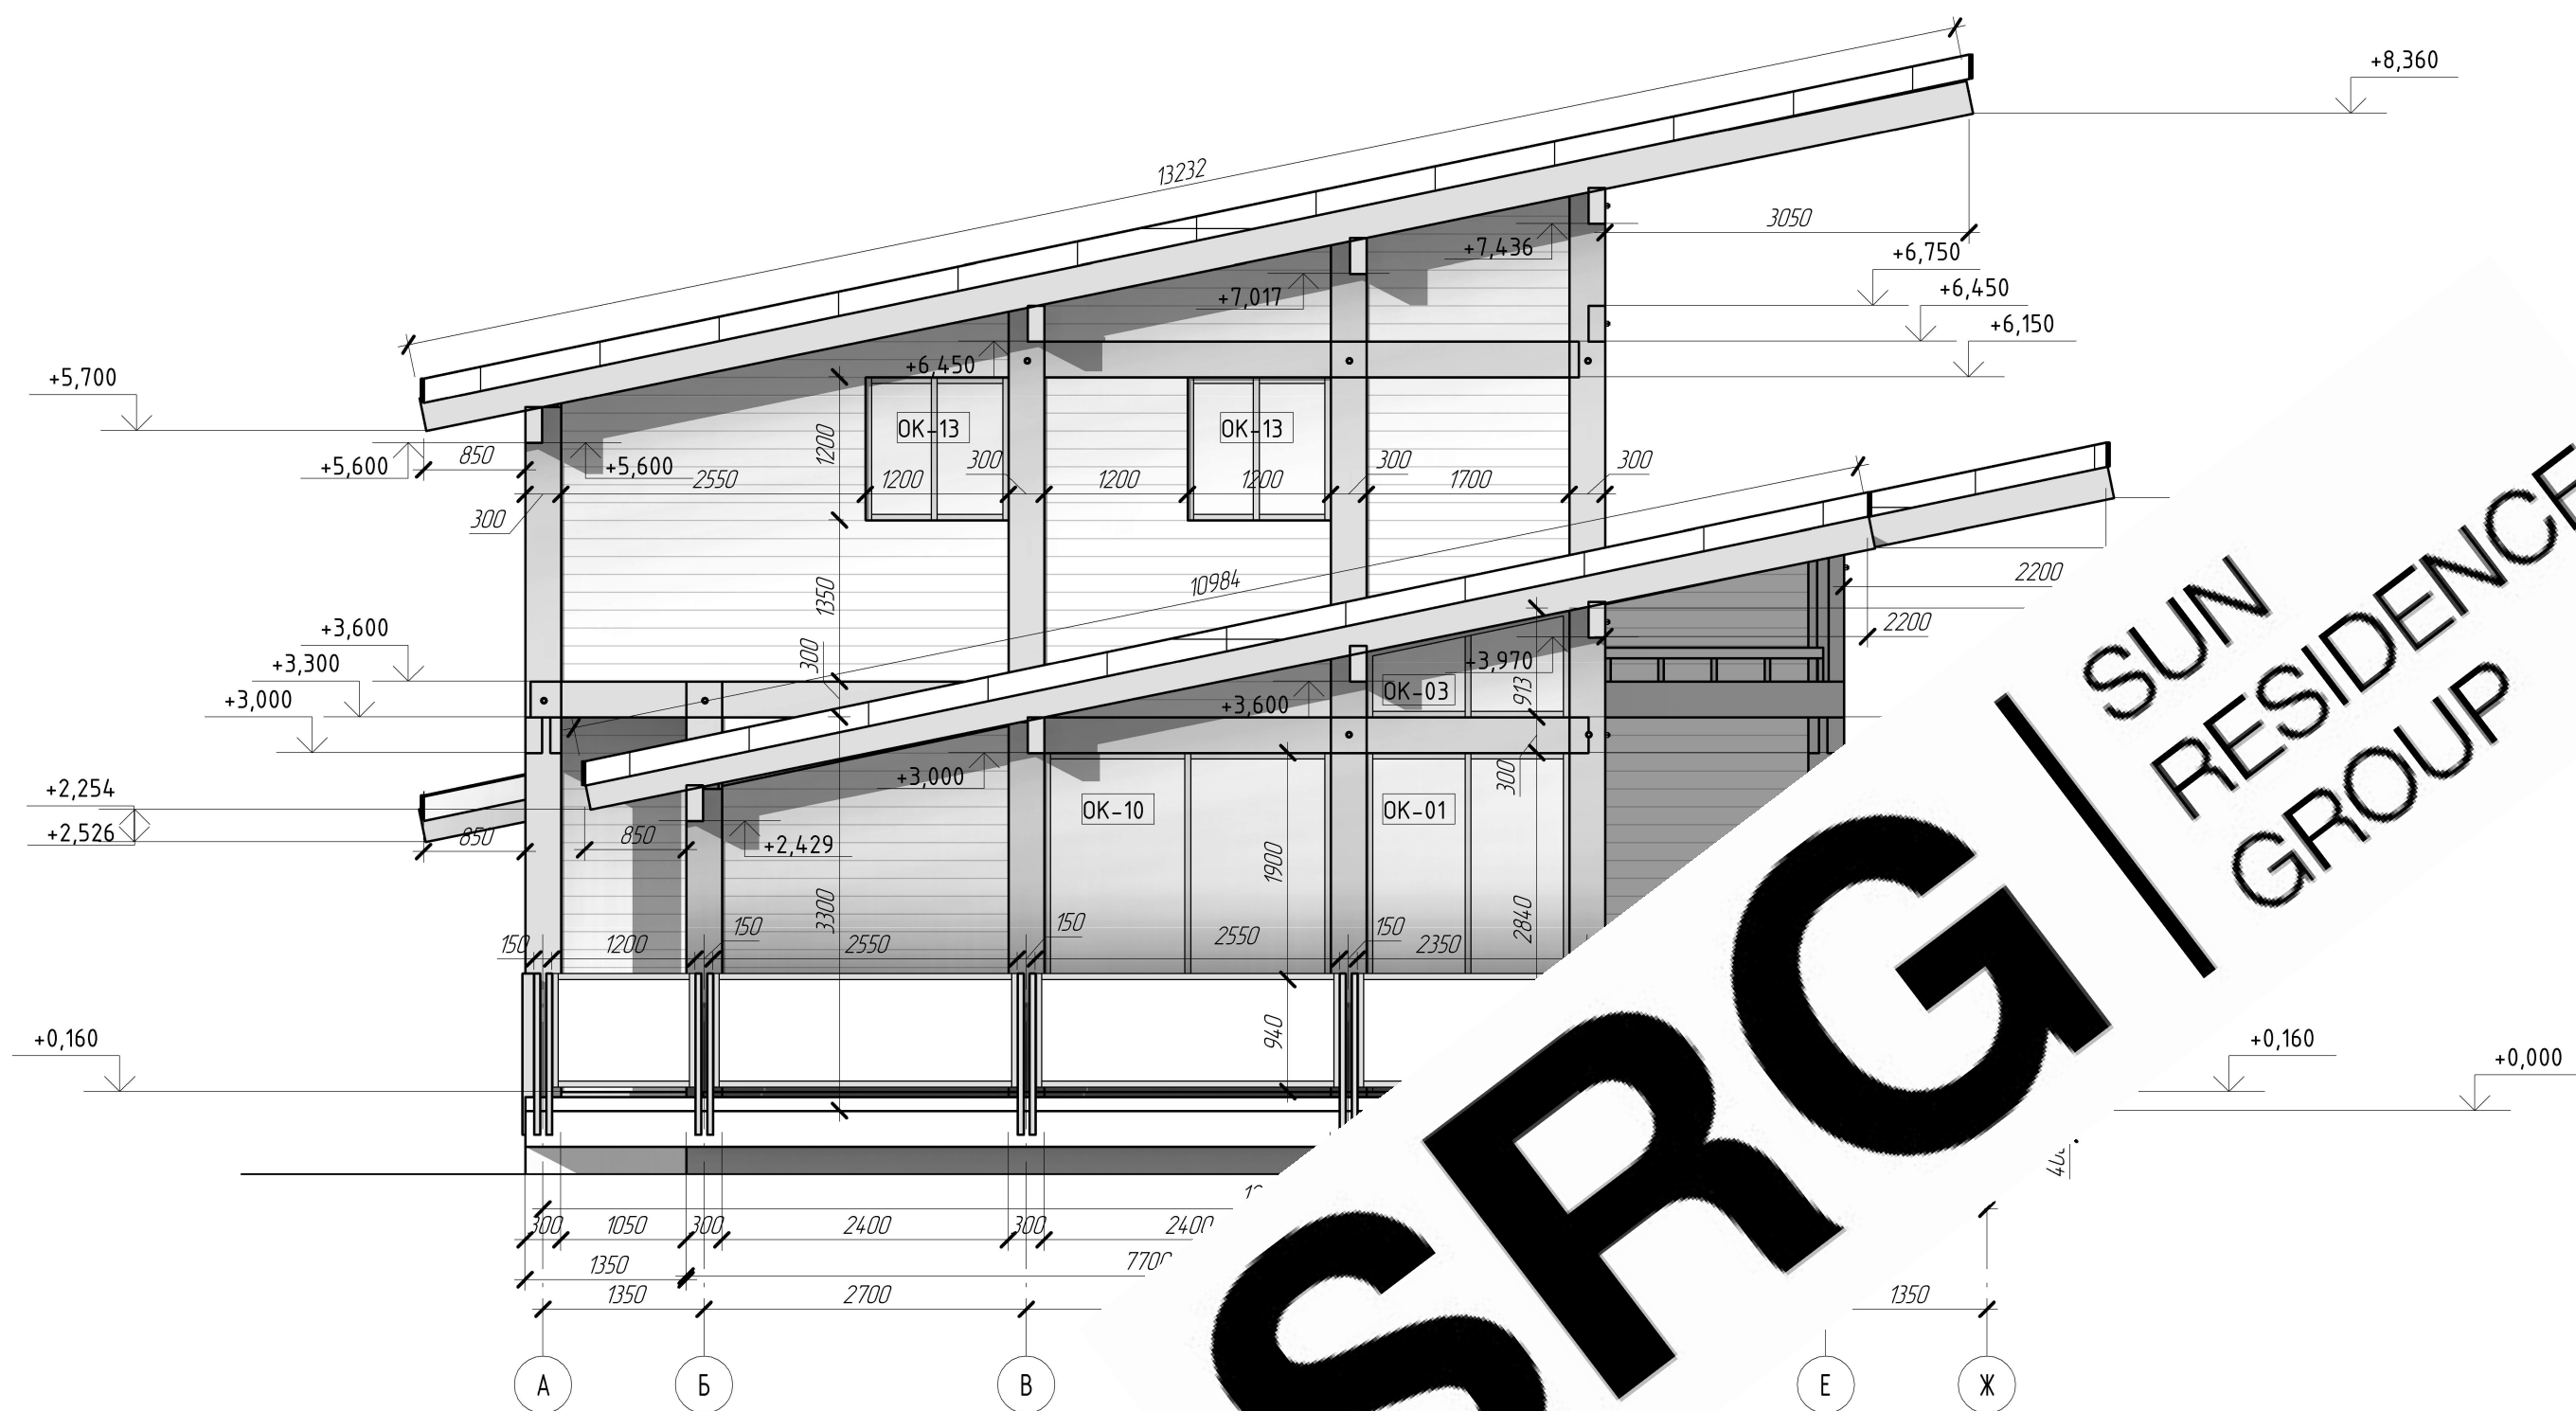
[illegible]

Инв. № подл.		Подп. и дата	Взам. инв. №	Согласовано		

Изм.	Кол.лч.	Лист	№ док.	Подпись	Дата
------	---------	------	--------	---------	------


Фасад в осях А-Ж

Лист
06

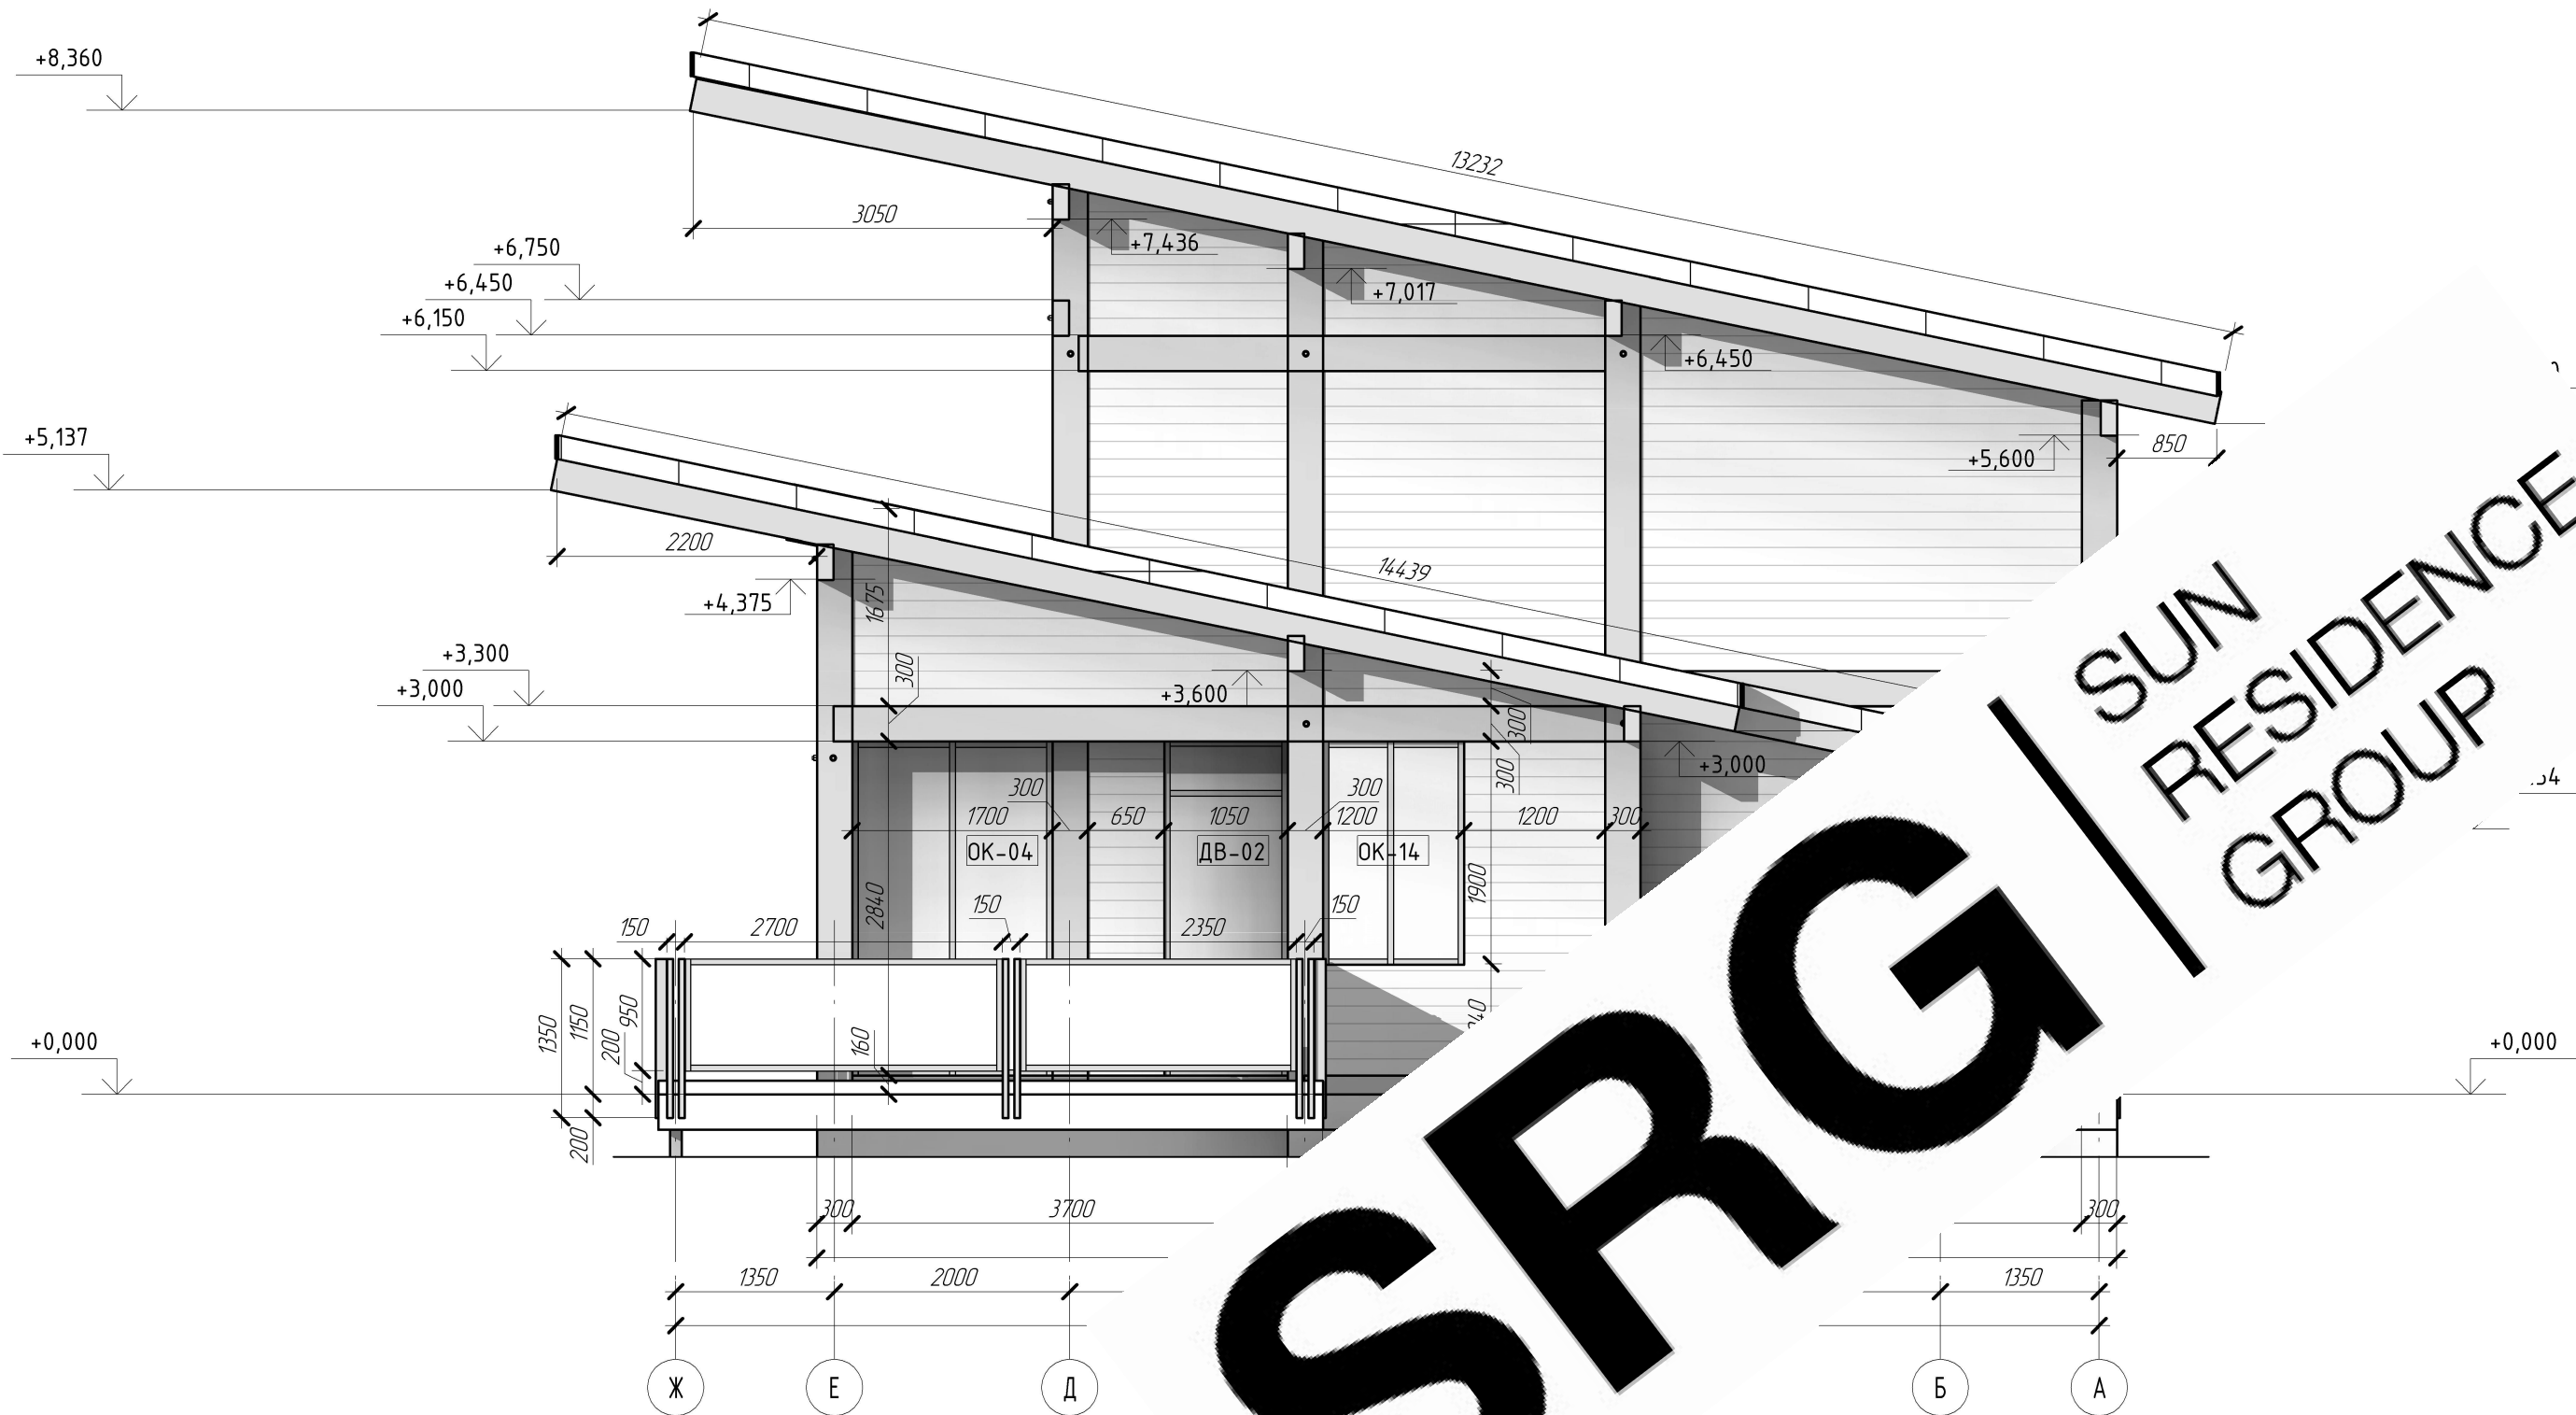


Согласовано					
Взам. инв. №					
Подп. и дата					
Инв. № подл.					


						Фасад в осях Ж-А	Лист
Изм.	Кол.уч.	Лист	№ док.	Подпись	Дата		07

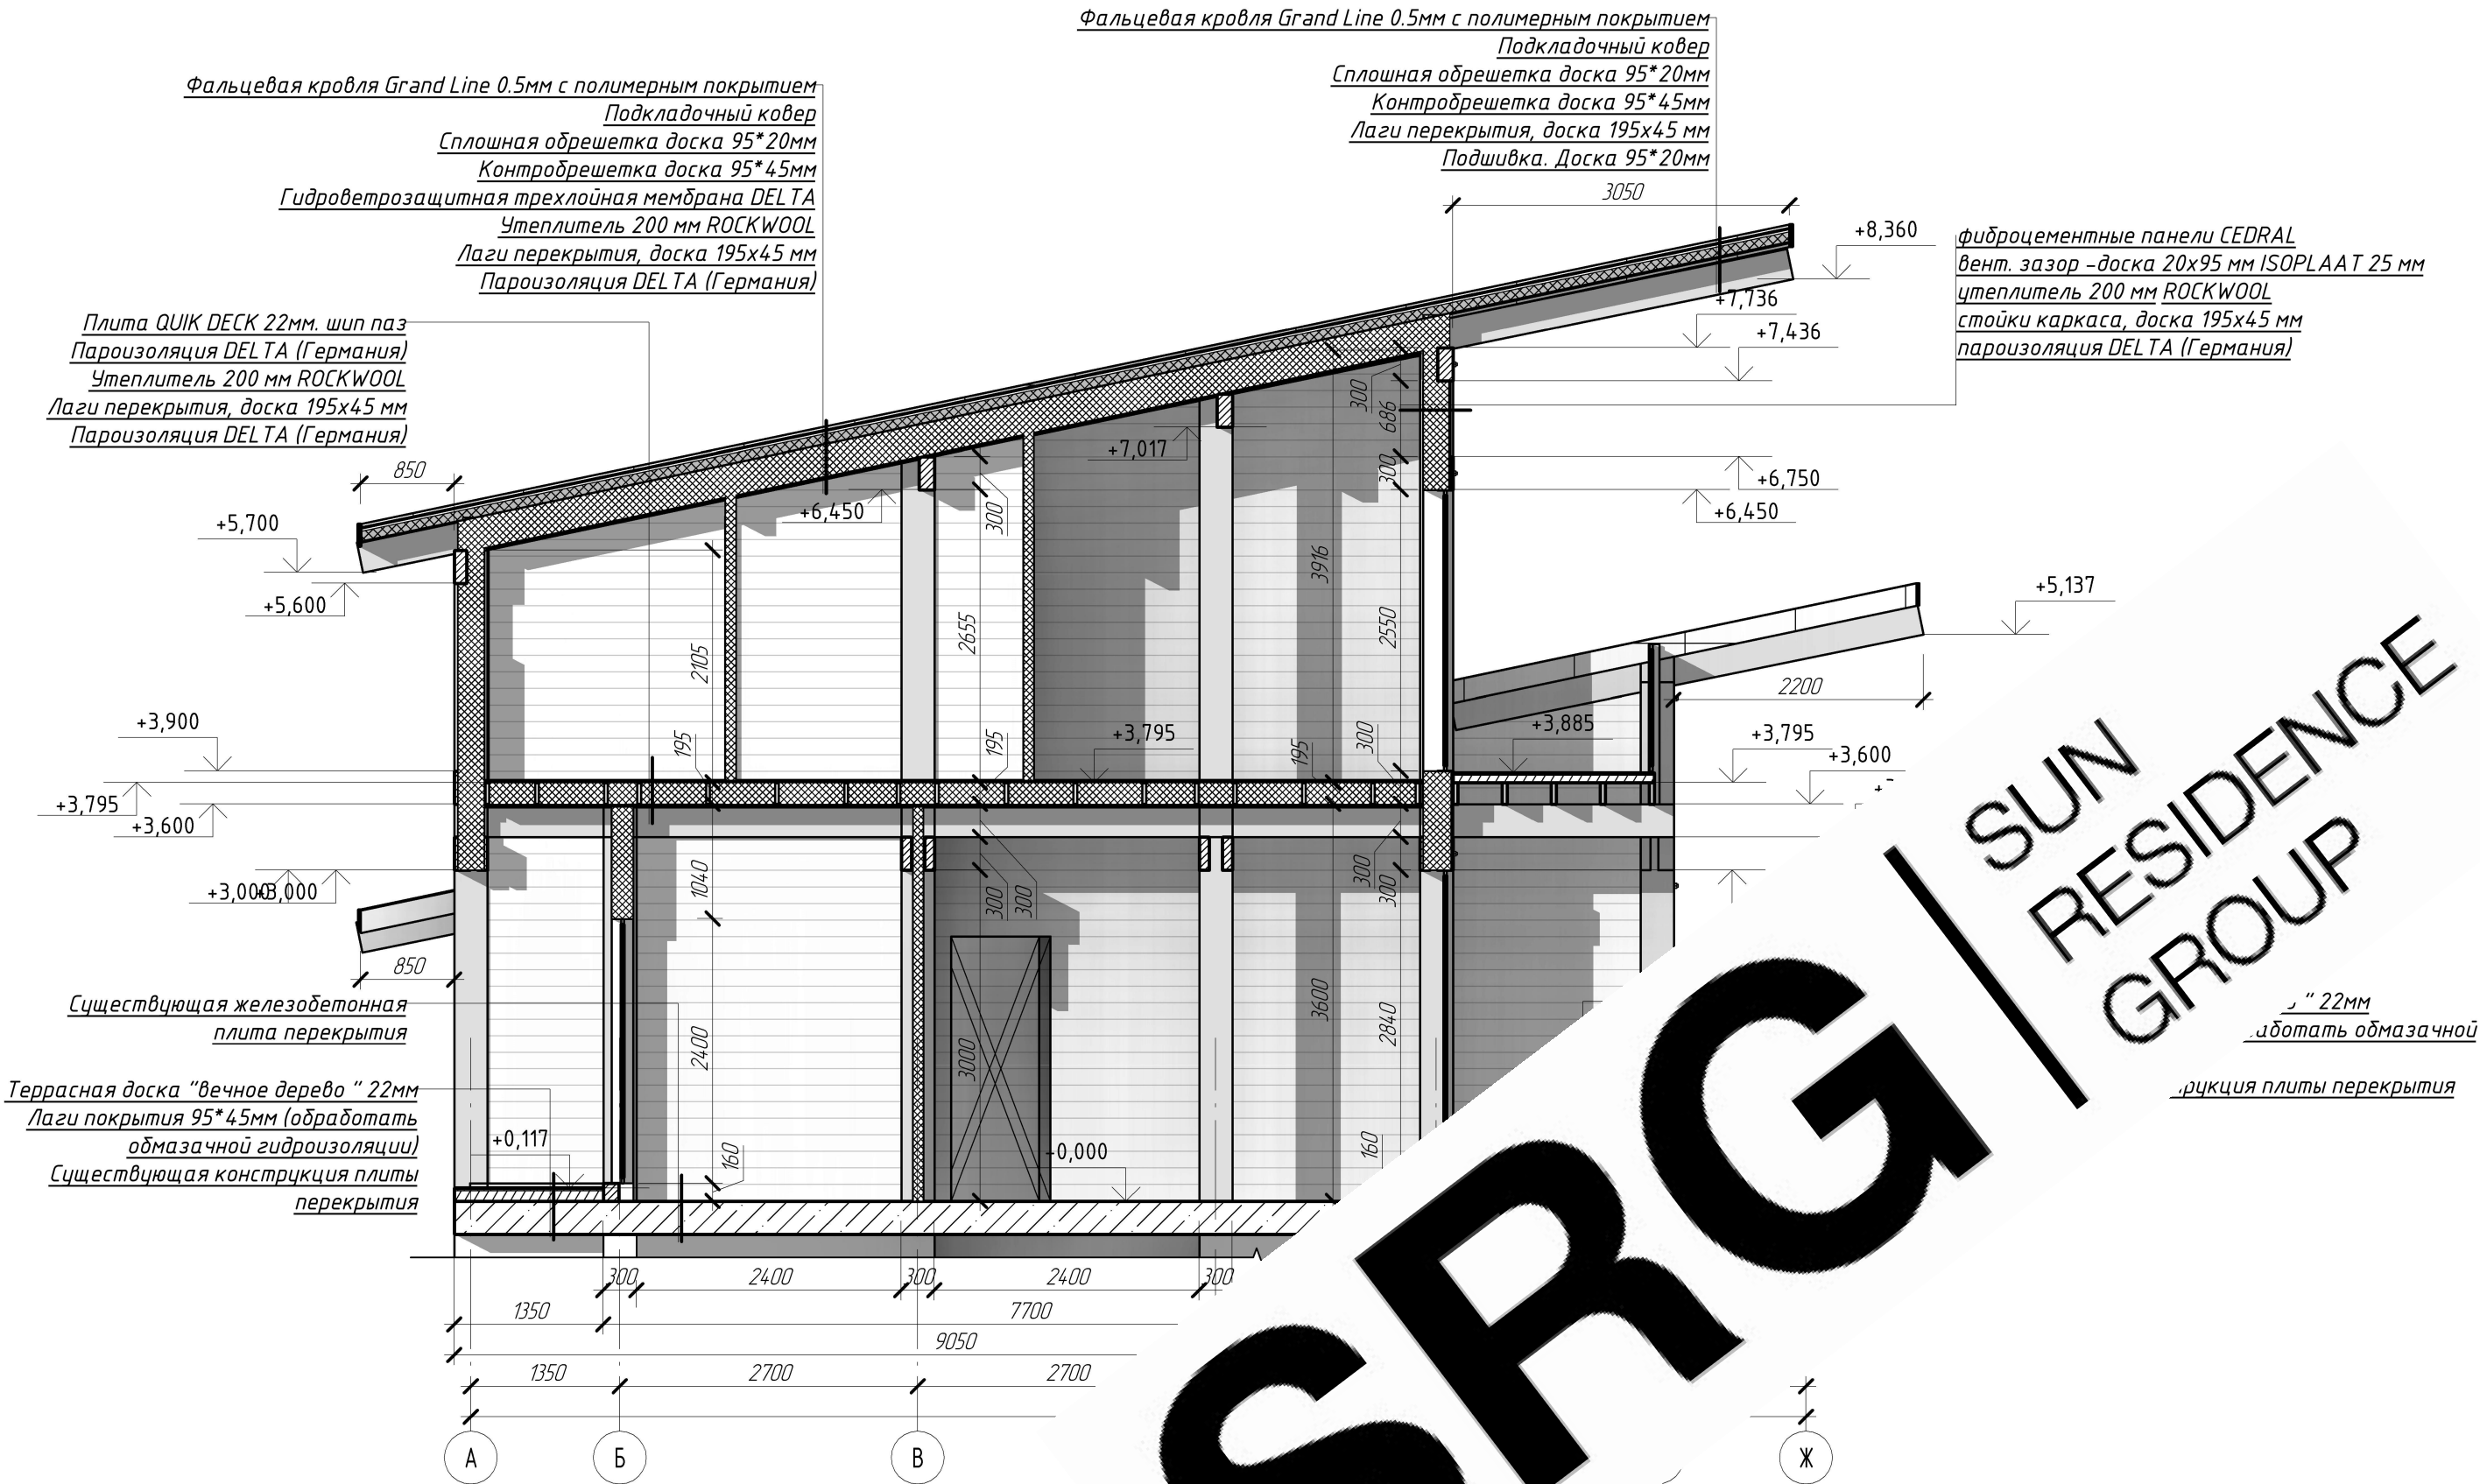

Изм.	Кол.уч.	Лист	№ док.	Подпись	Дата

Разрез 1-1

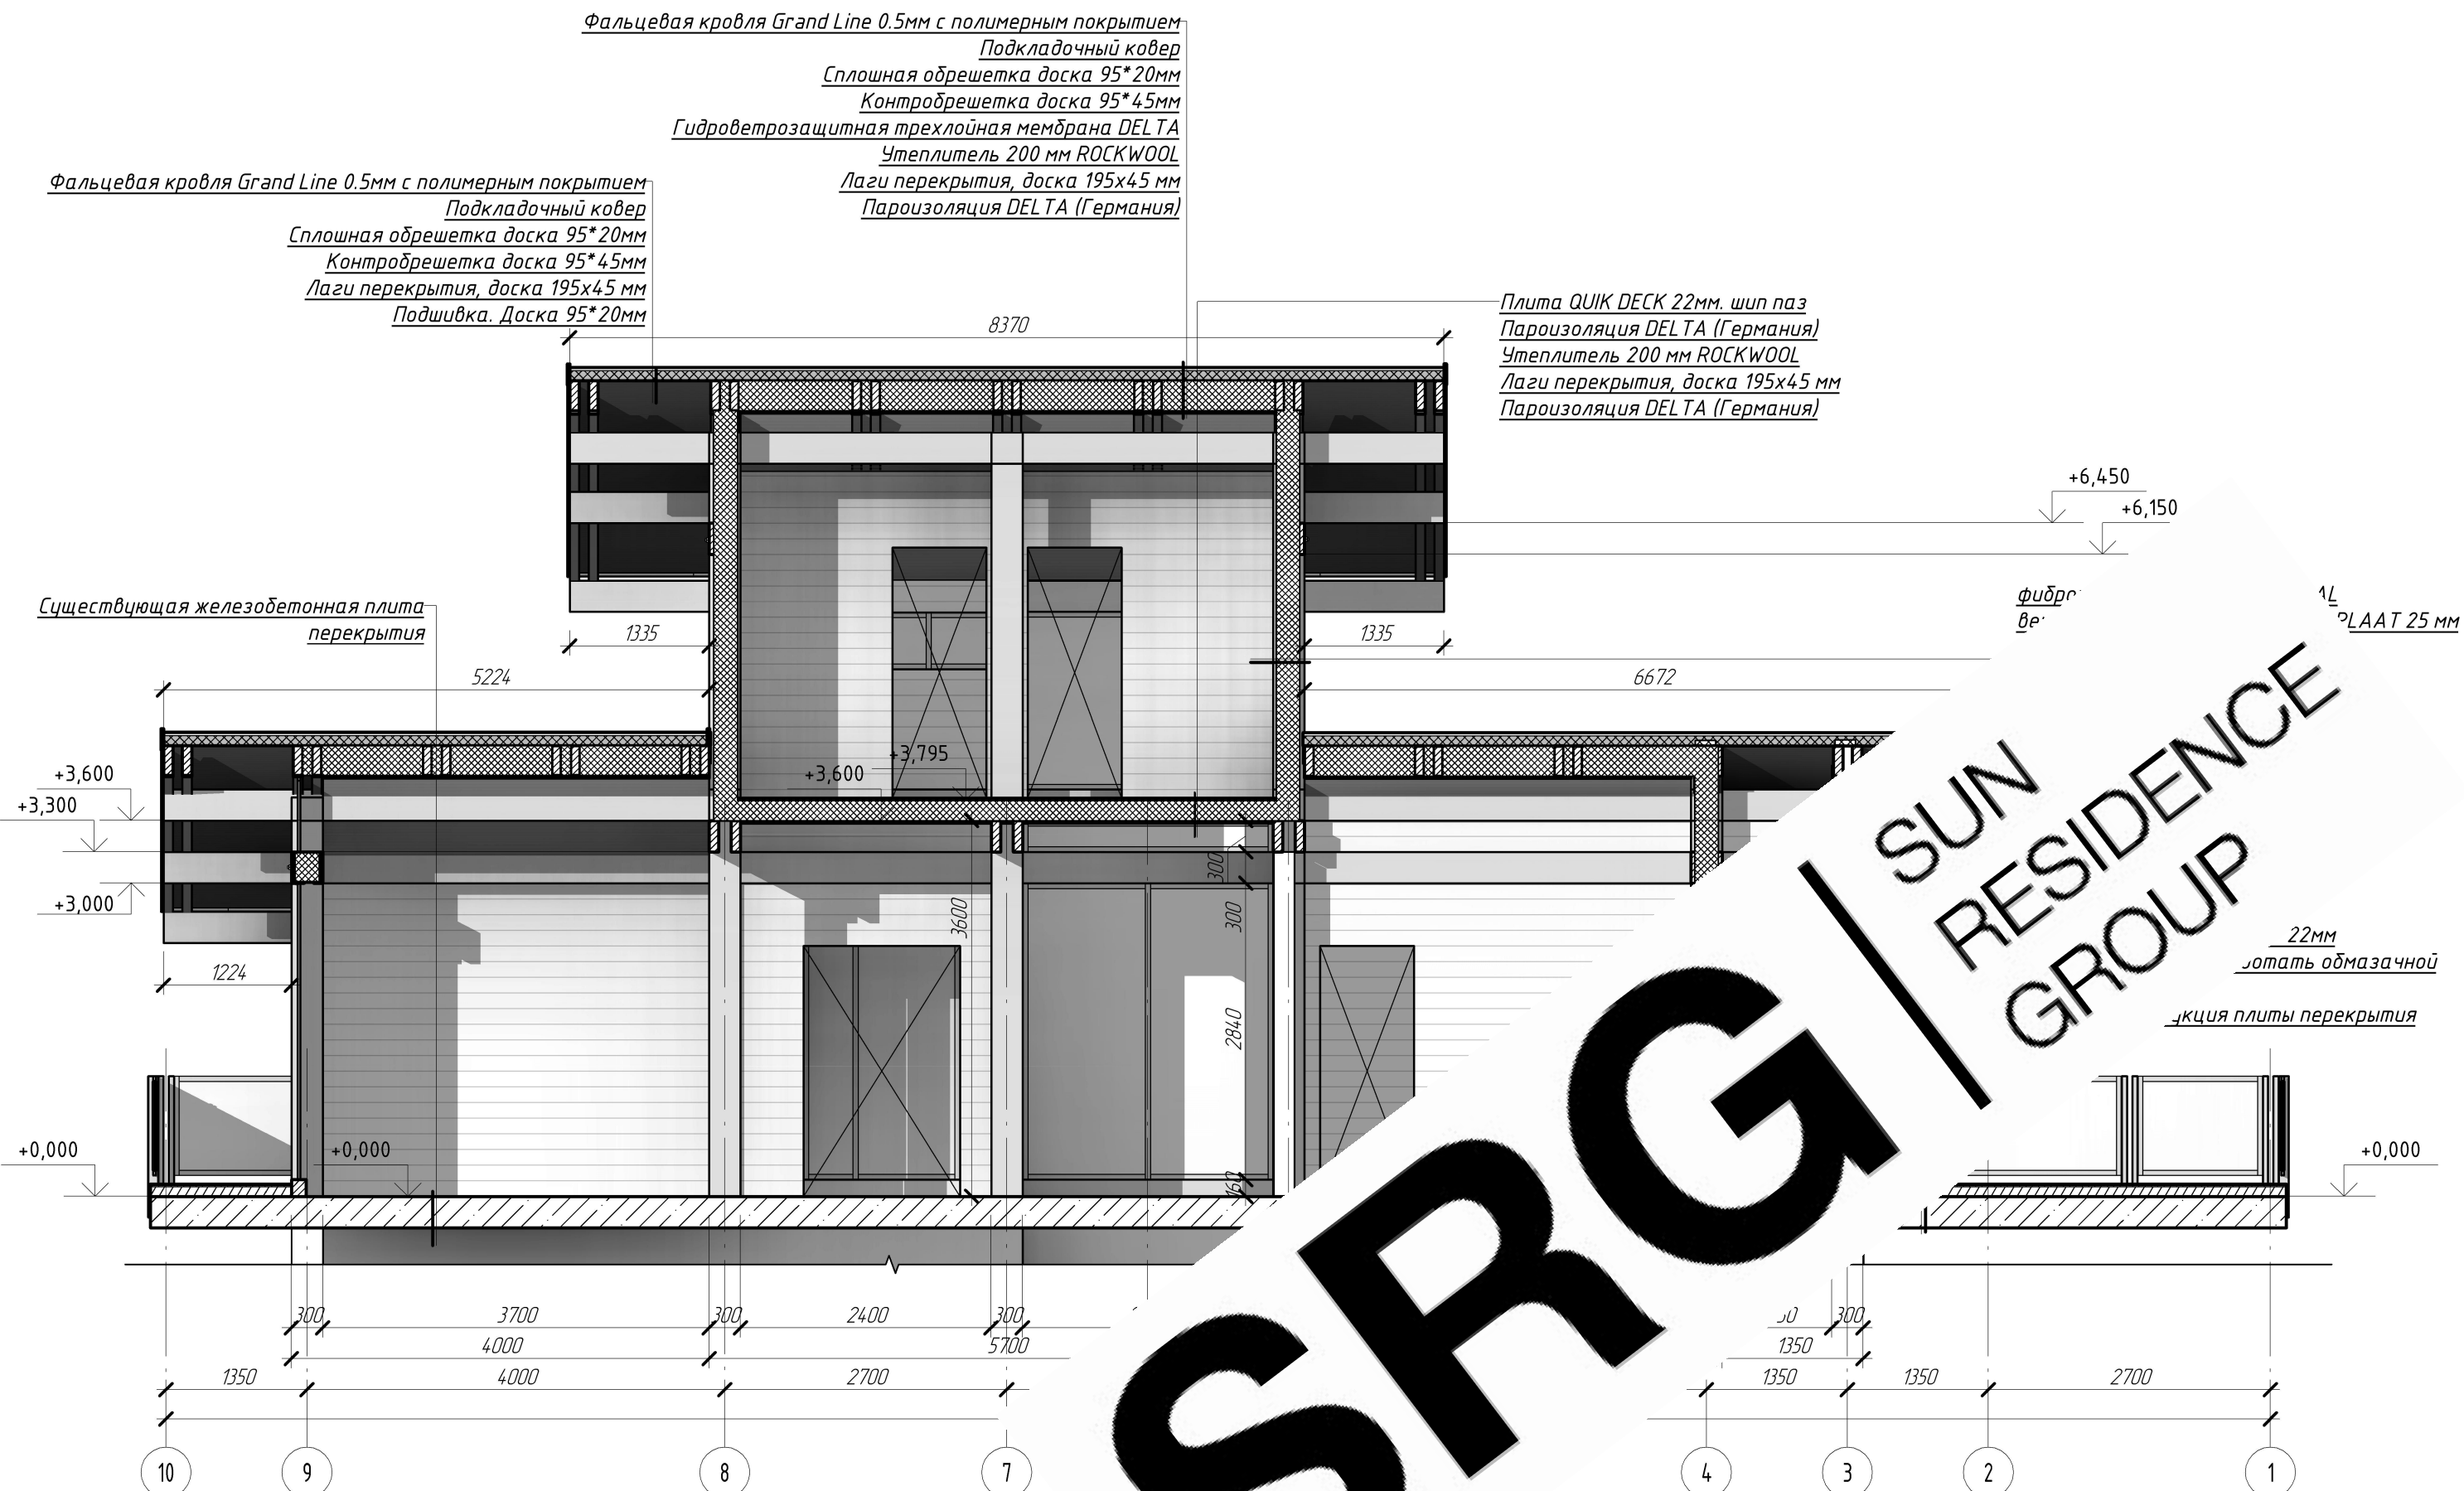

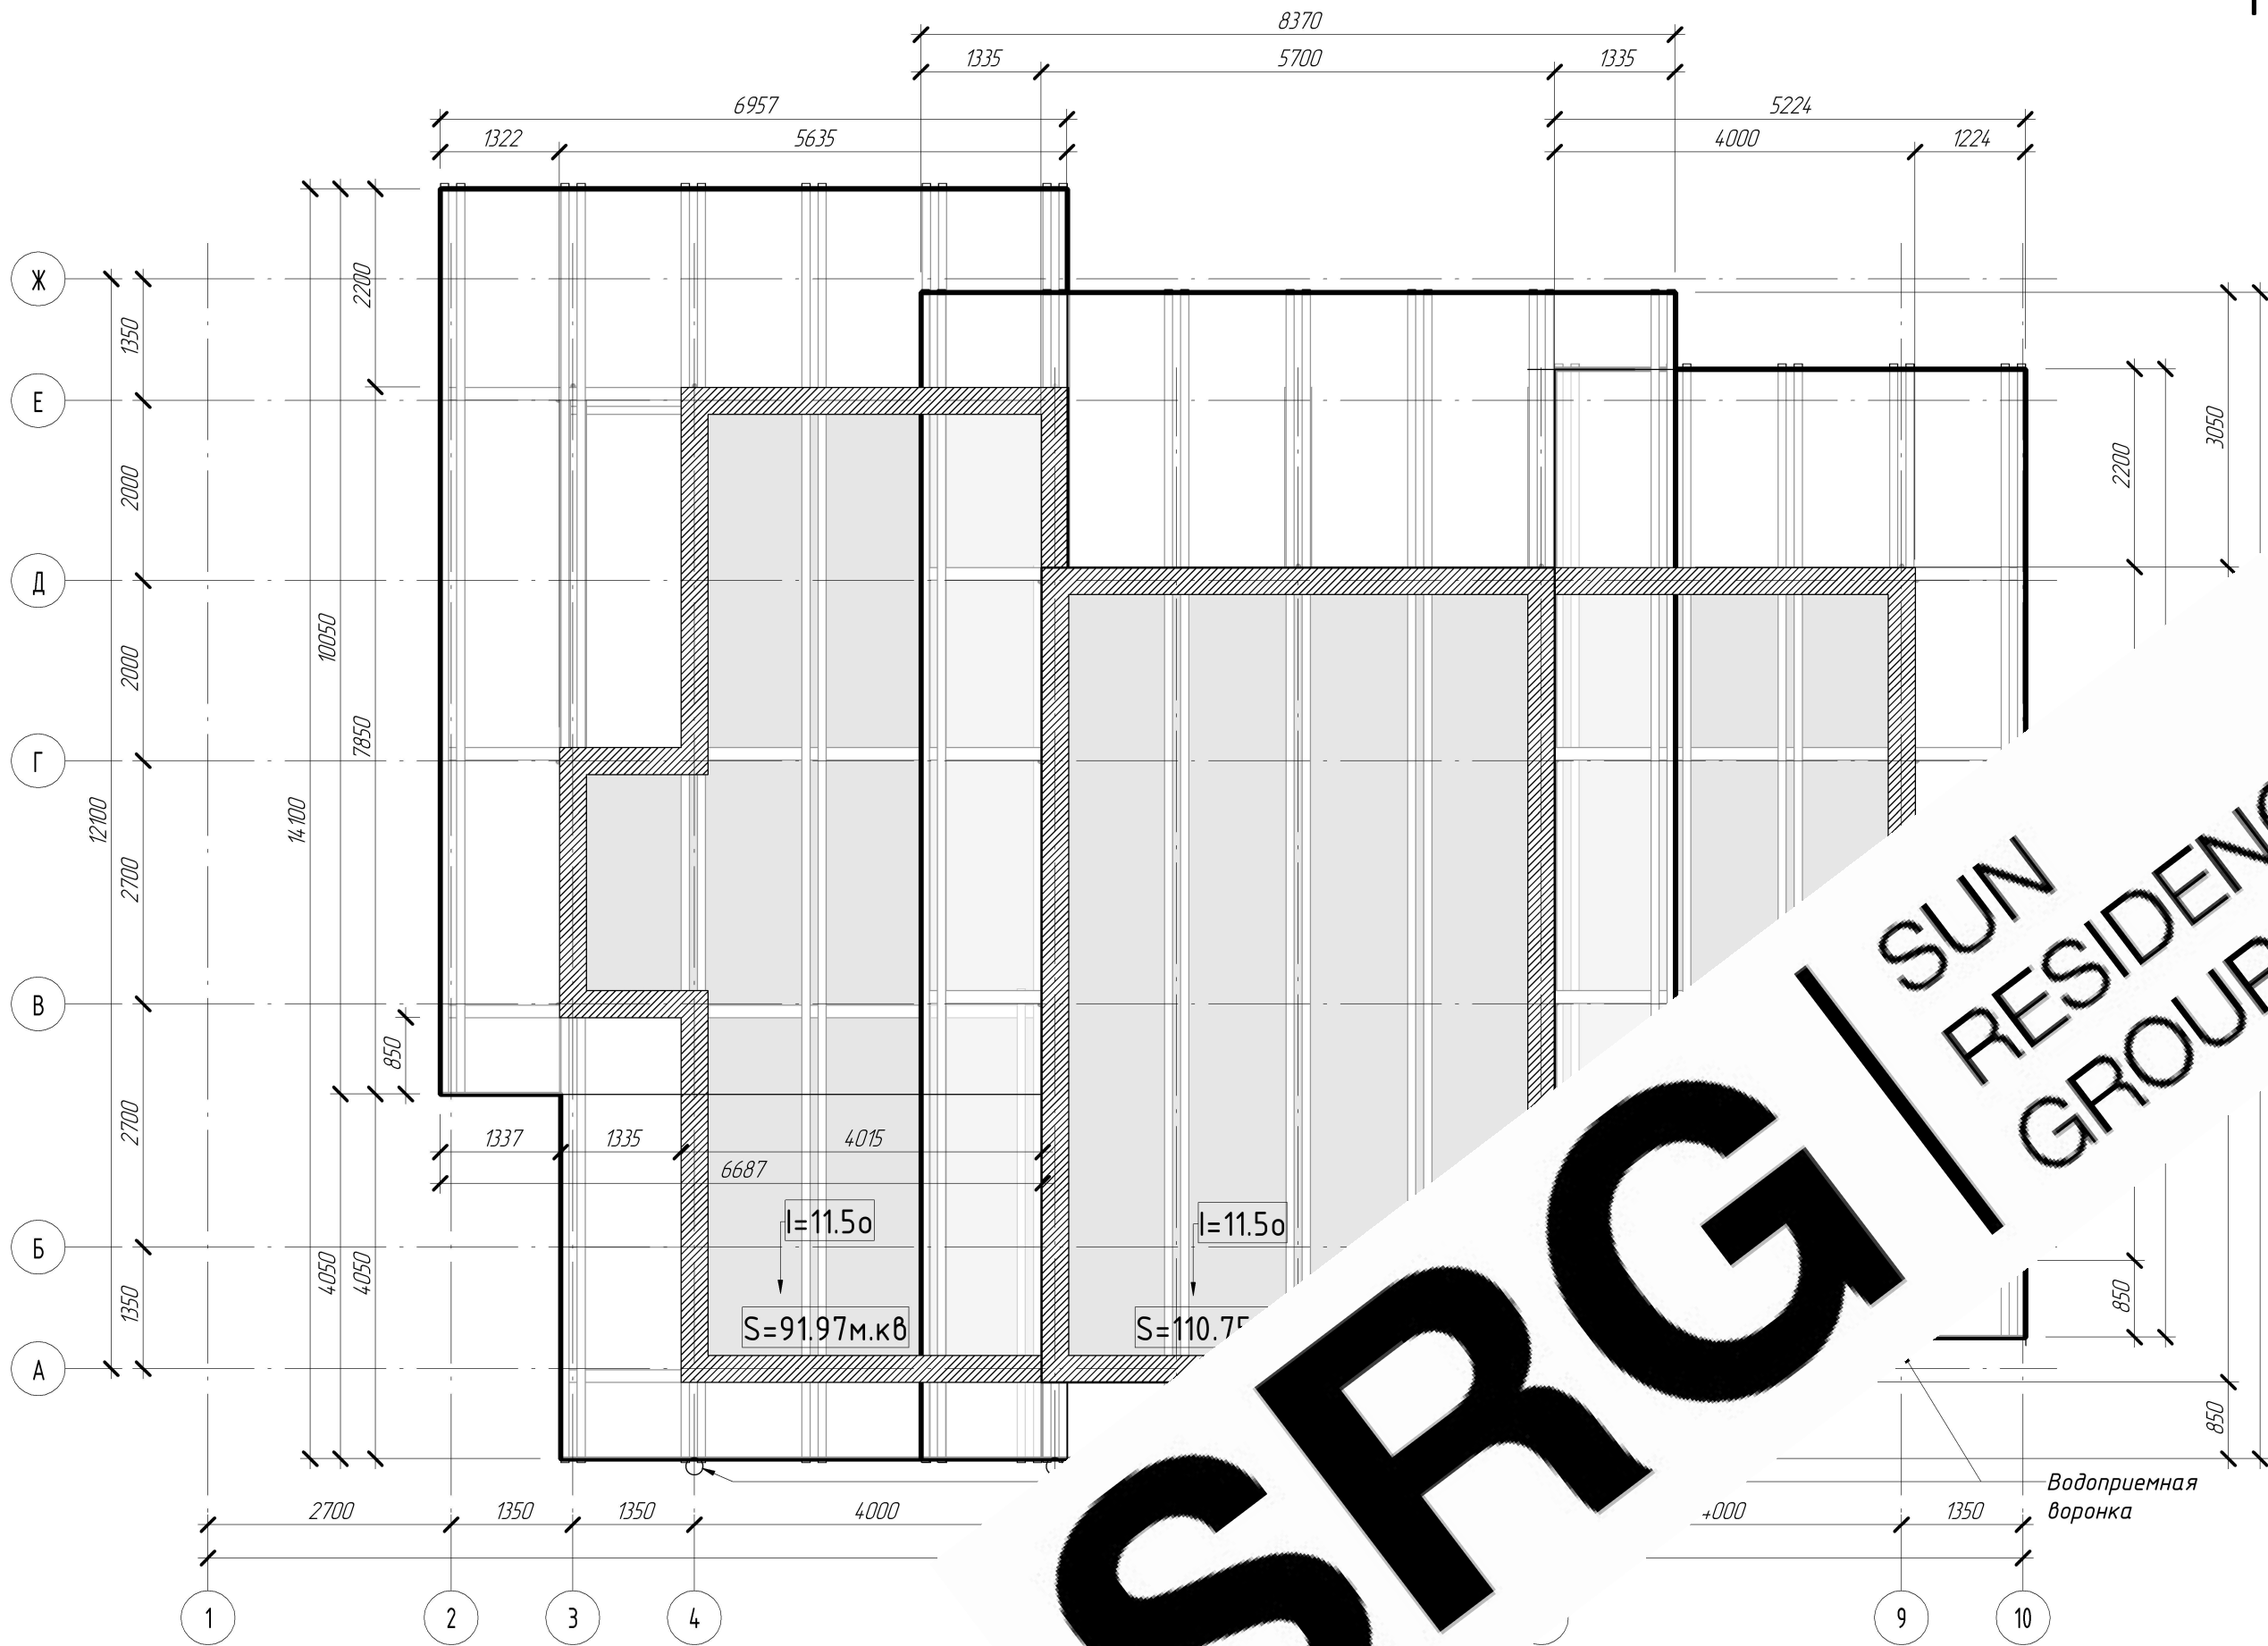

- Примечания:
- Общая площадь кровельного покрытия 260,27м.кв;
 - Данной штриховкой  показан теплый контур дома, находящийся в разных у-

Изм.	Кол.уч.	Лист	№ док.	Подпись	Дата

Ведомость заполнения оконных проемов				Сецификация оконных и дверных заполнений					
Номер	Эскиз	Материал профиля, описание	Размер проема, мм	Кол-во, шт	Номер	Эскиз	Материал профиля, описание	Размер проема, мм	Кол-во, шт
OK-01		безрамное окно с перемычкой, глухое. алюминий	1700*2840	1	OK-08		безрамное окно с перемычкой, глухое. алюминий	2400*2840	1
OK-02		окно двухстворчатое с распашными створками. алюминий	1200*550	1	OK-09		окно трехстворчатое, с двумя распашно-откидными створками. алюминий	2400*1000	2
OK-03		безрамное окно с перемычкой, глухое. алюминий	1700*913	1	OK-10		окно двухстворчатое, с распашно-откидной и распашной створками. алюминий	2400*1900	1
OK-04		безрамное окно с перемычкой, глухое. алюминий	1700*2840	1	OK-11		безрамное окно с перемычкой, глухое. алюминий	2400*2550	1
OK-05		безрамное окно с перемычкой, глухое. алюминий	3700*1075	1	OK-12		безрамное окно с перемычкой, глухое. алюминий	3700*645	1
OK-06		безрамное окно с перемычкой, глухое. алюминий	2400*2840	1	OK-13		окно двухстворчатое с распашными створками. алюминий	1200*1200	1
OK-07		окно двухстворчатое, раздвижная система. алюминий	3700*2840	1	OK-14		окно двухстворчатое с распашными створками. алюминий	1200*1200	1
OK-15		безрамное окно с перемычкой, глухое. алюминий	645*645	4	OK-15		безрамное окно с перемычкой, глухое. алюминий	645*645	4
Ведомость заполнения дверных проемов					Ведомость заполнения дверных проемов				
Номер	Эскиз	Материал профиля, описание	Размер проема, мм	Кол-во, шт	Номер	Эскиз	Материал профиля, описание	Размер проема, мм	Кол-во, шт
ДВ-01		дверной блок наружный, глухой, с двумя распашными створками. алюминий	1500*2400	1	ДВ-02		наг	*2840	2
ДВ-03		наг	*2550	1	ДВ-04		наг	*2550	1
ДВ-05		наг	*2550	1	ДВ-06		наг	*2550	1
ДВ-07		наг	*2550	1	ДВ-08		наг	*2550	1
ДВ-99		наг	*2550	1	ДВ-100		наг	*2550	1

Согласовано

Взам. инв. №

Подп. и дата

Инв. № подл.

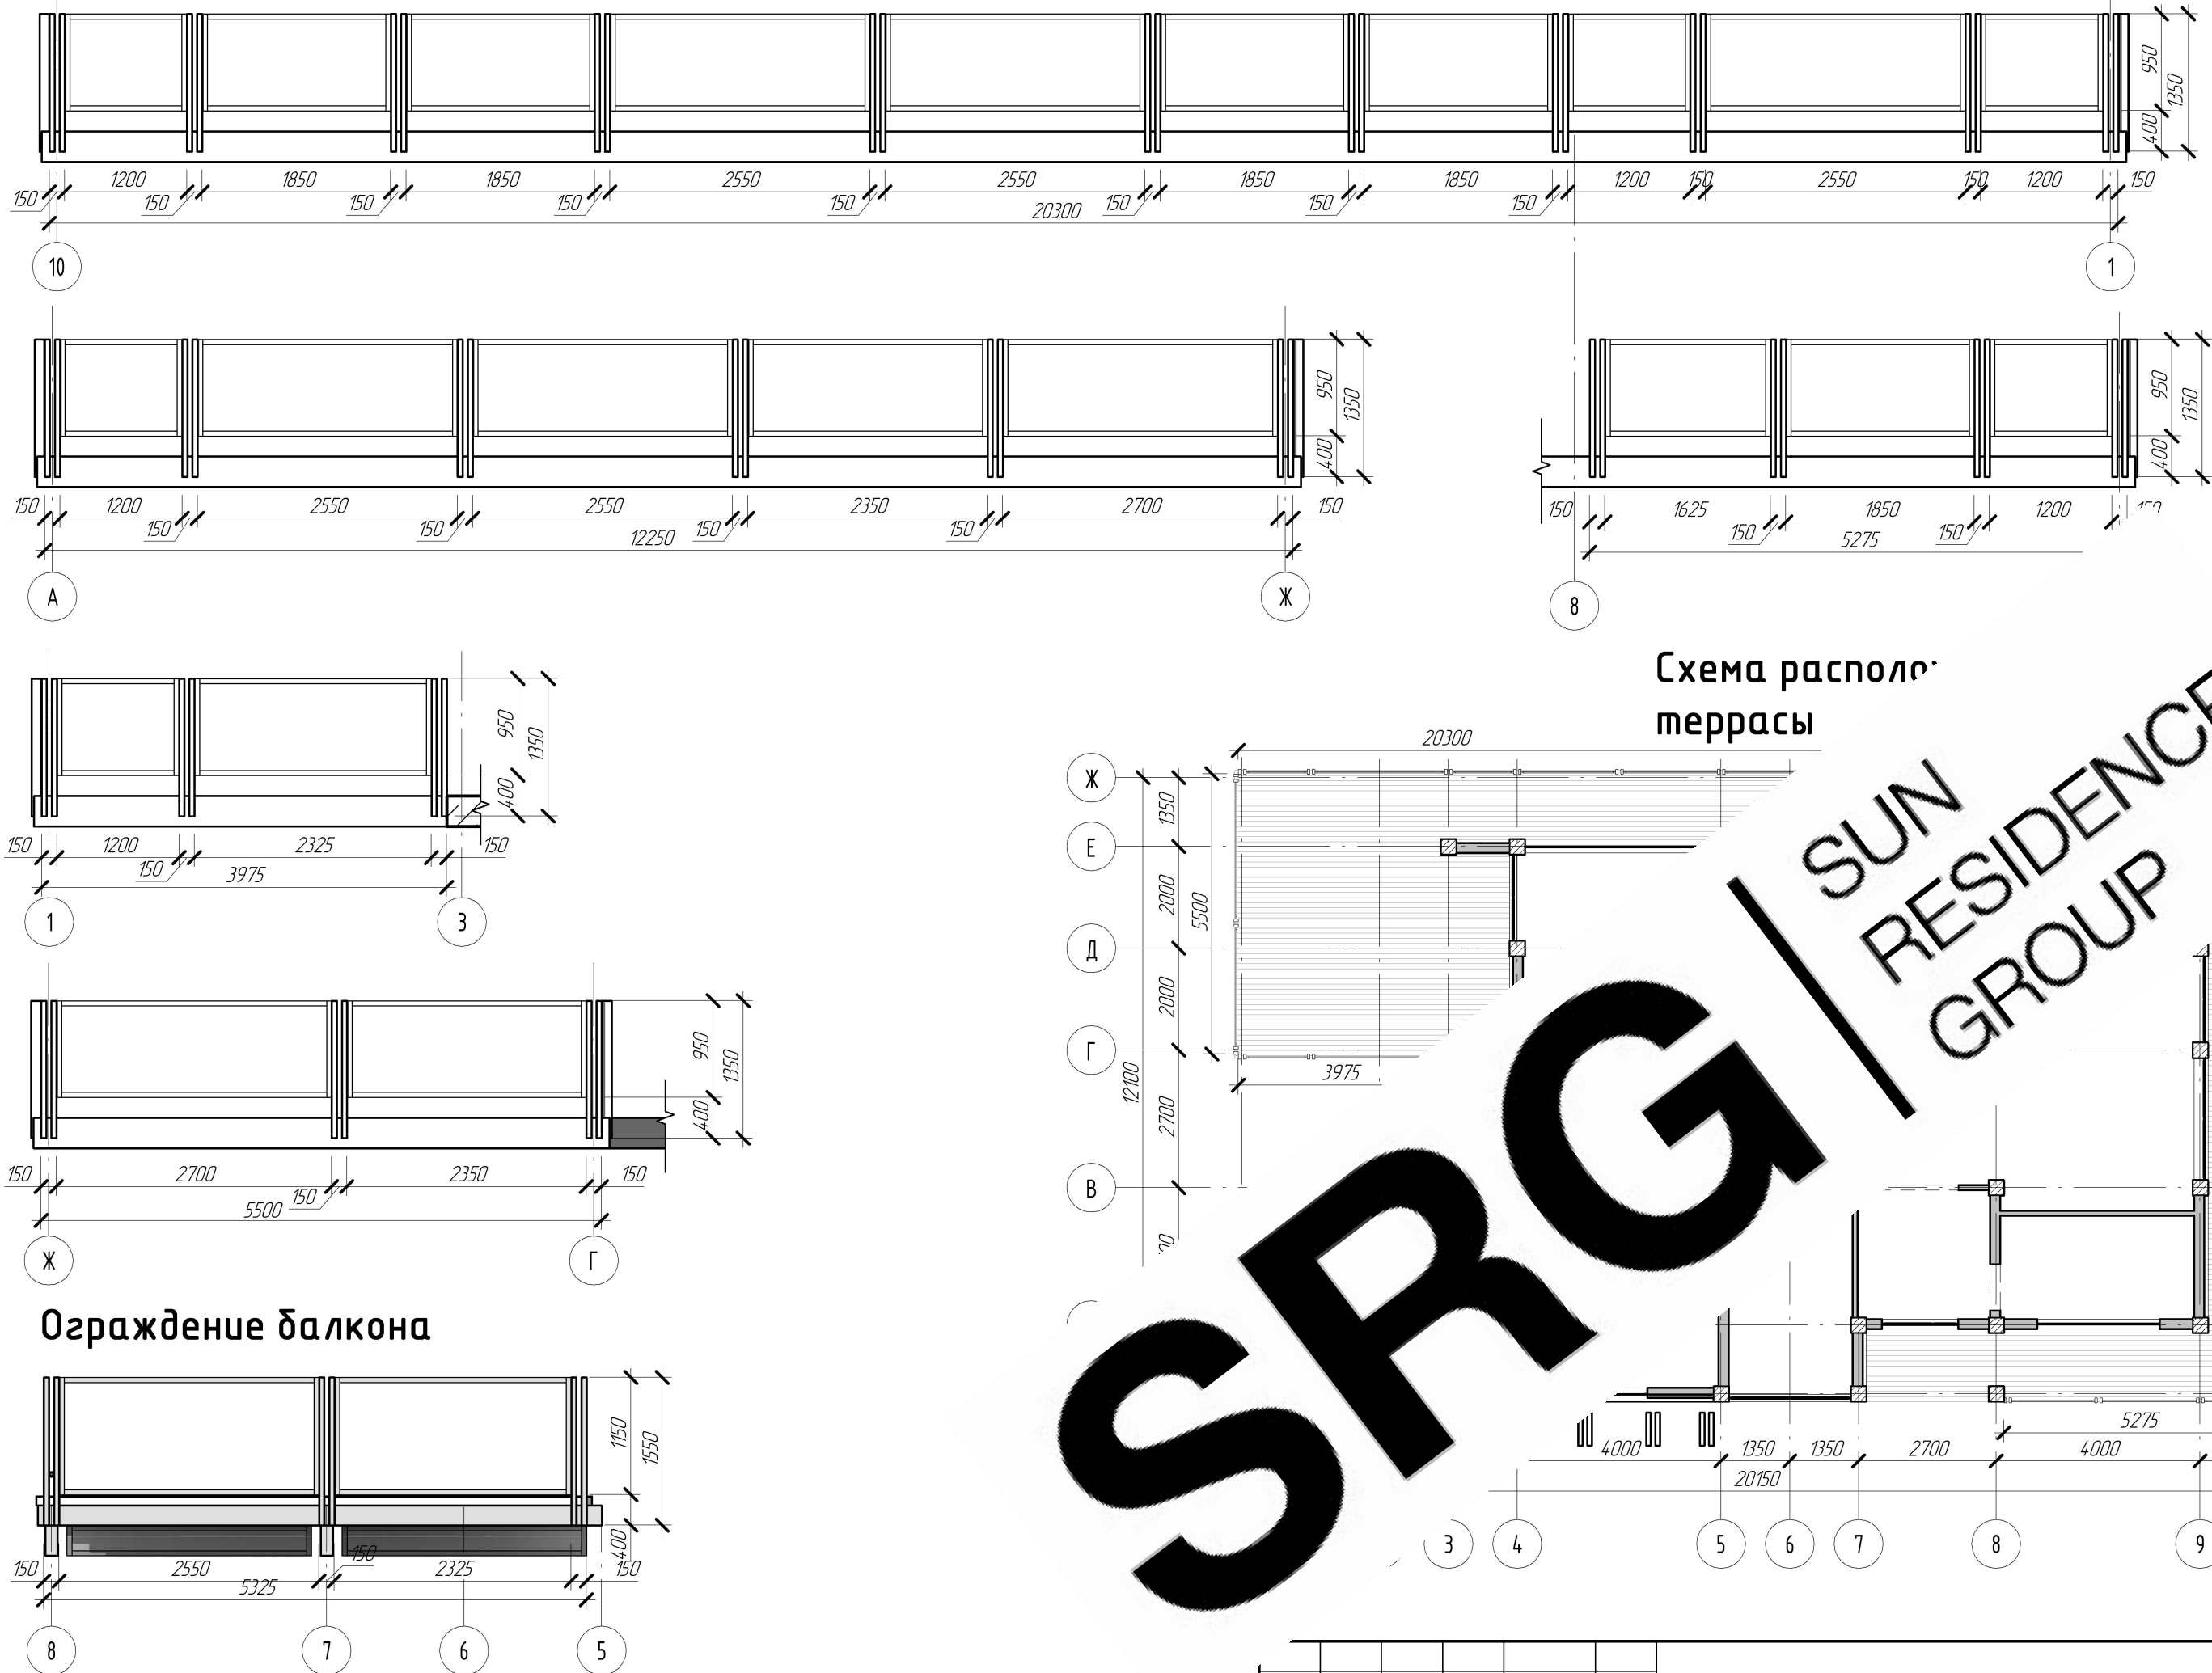


Схема располо-
террасы

SUN
RESIDENCE
GROUP

SRG

Изм.	Кол.уч.	Лист	№ док.	Подпись	Дата




Спецификация ограждений

Согласовано

Взам. инв. №

Подп. и дата

Инв. № подл.

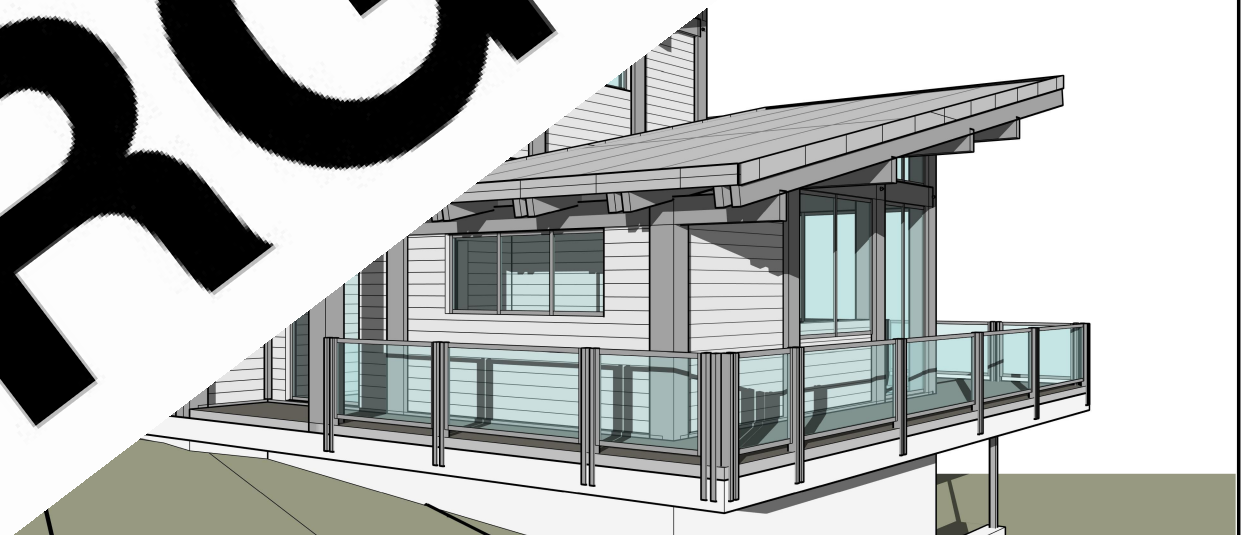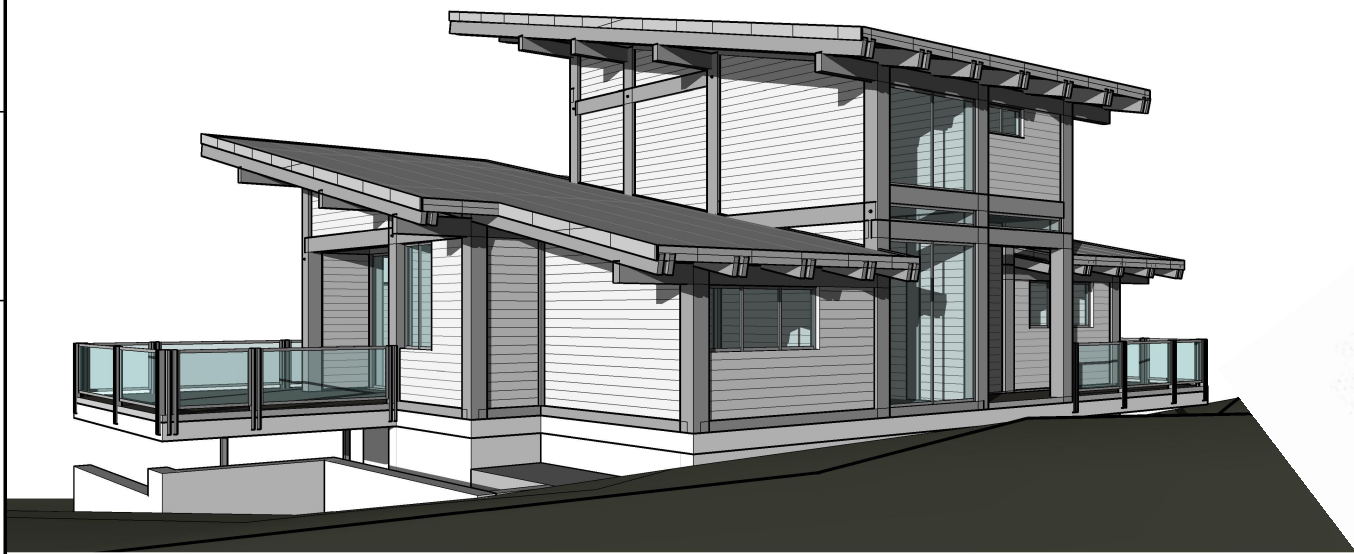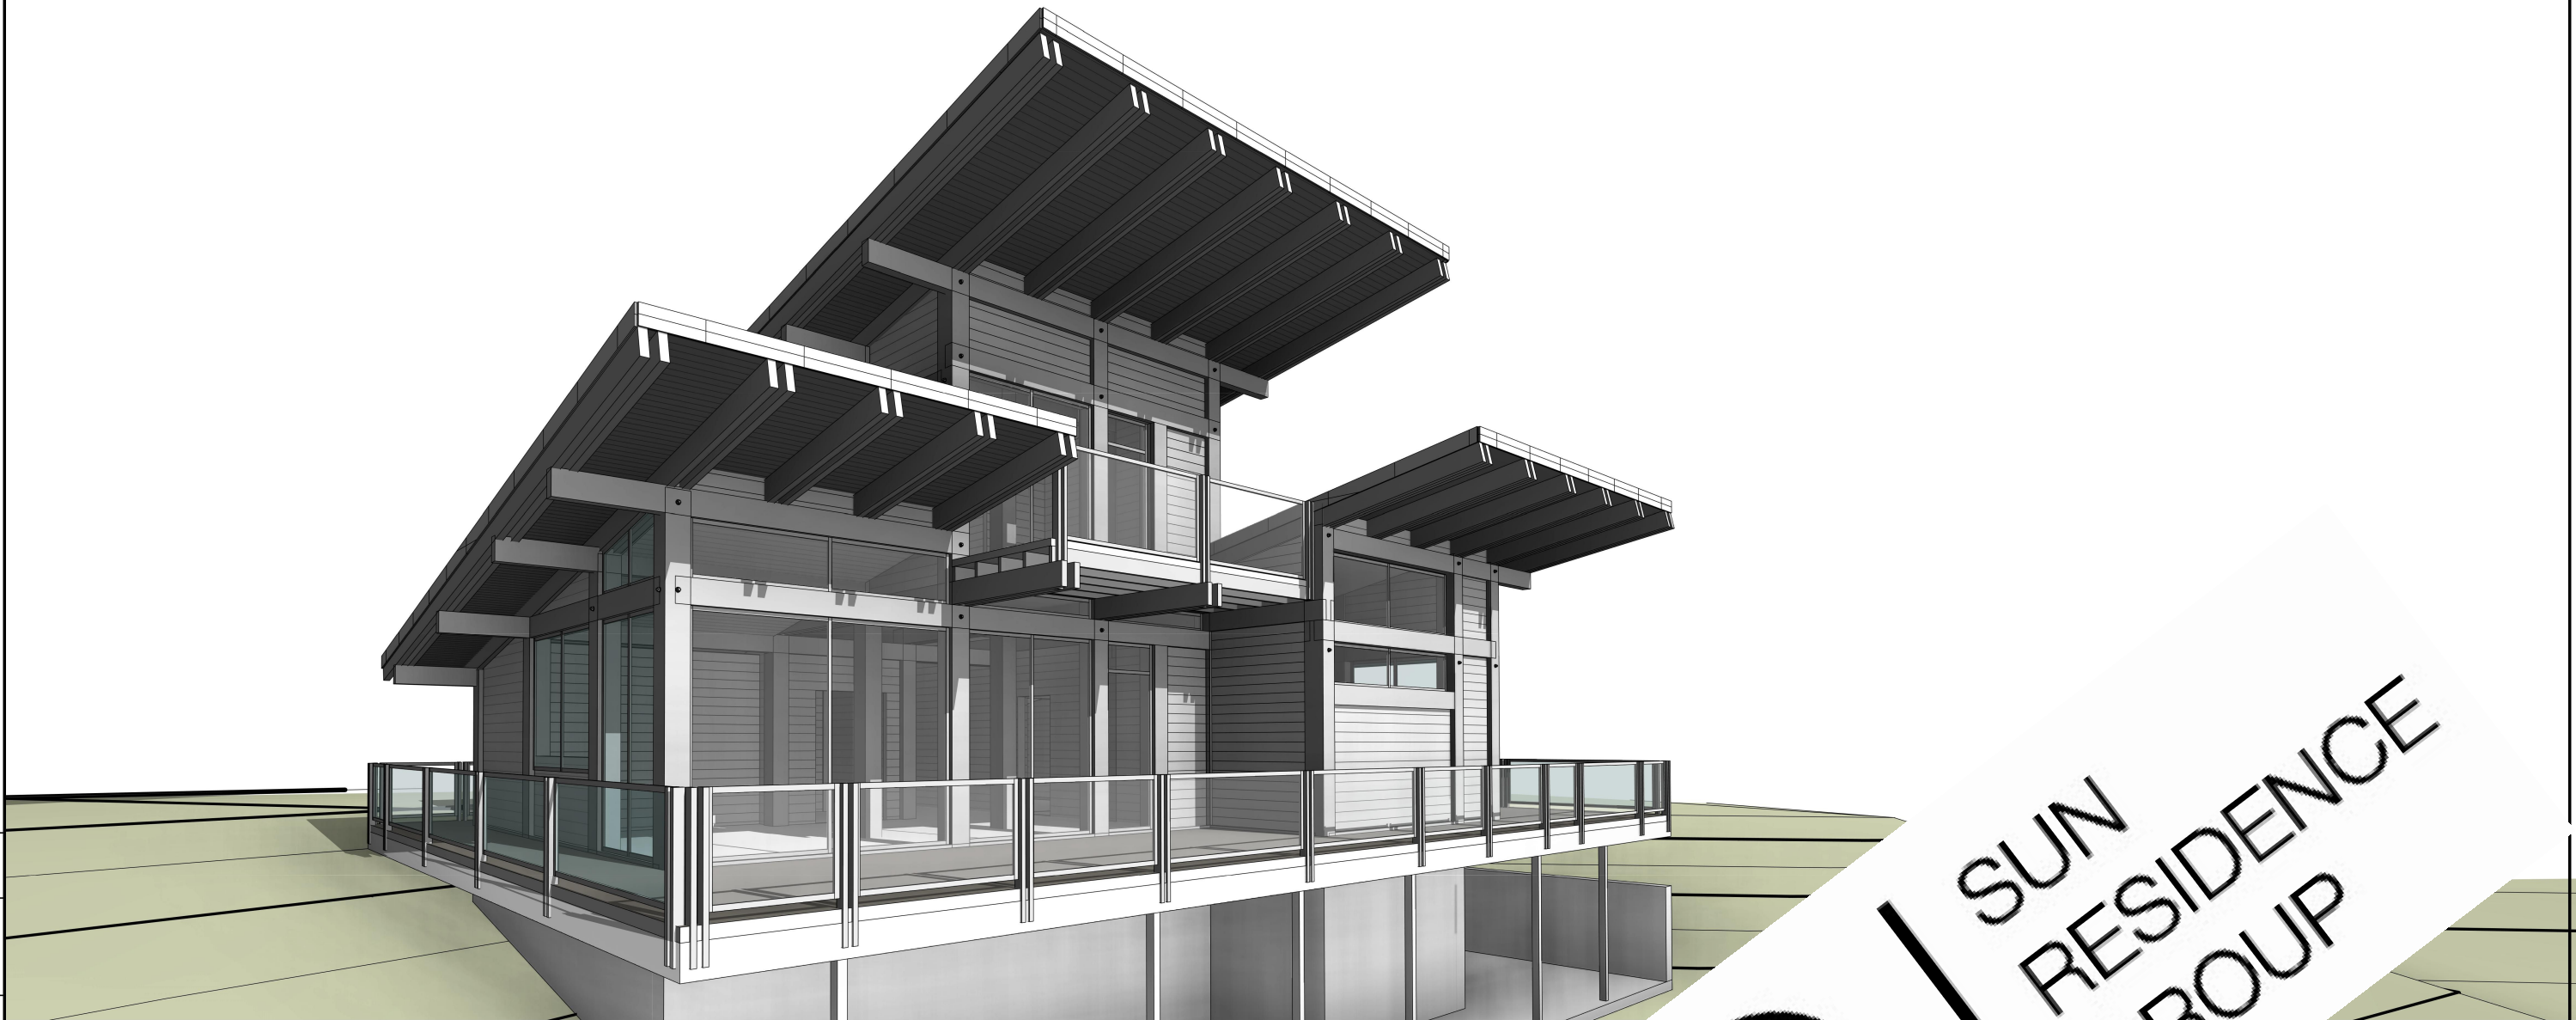

SRG / SUN RESIDENCE GROUP

Изм.	Кол.уч.	Лист	№ док.	Подпись	Дата

3д Виды

Лист

14

Формат: А3А